











2階案内図

- エレベーター
- 階 段
- 多目的トイレ
- ト イ レ
- ト イ レ
- 診 察 室 受 付
- 公 衆 電 話
- 授 乳 室 ・ ベ ッ ド

特殊診療棟(D棟)

中央診療棟(C棟)


病棟 (E棟)

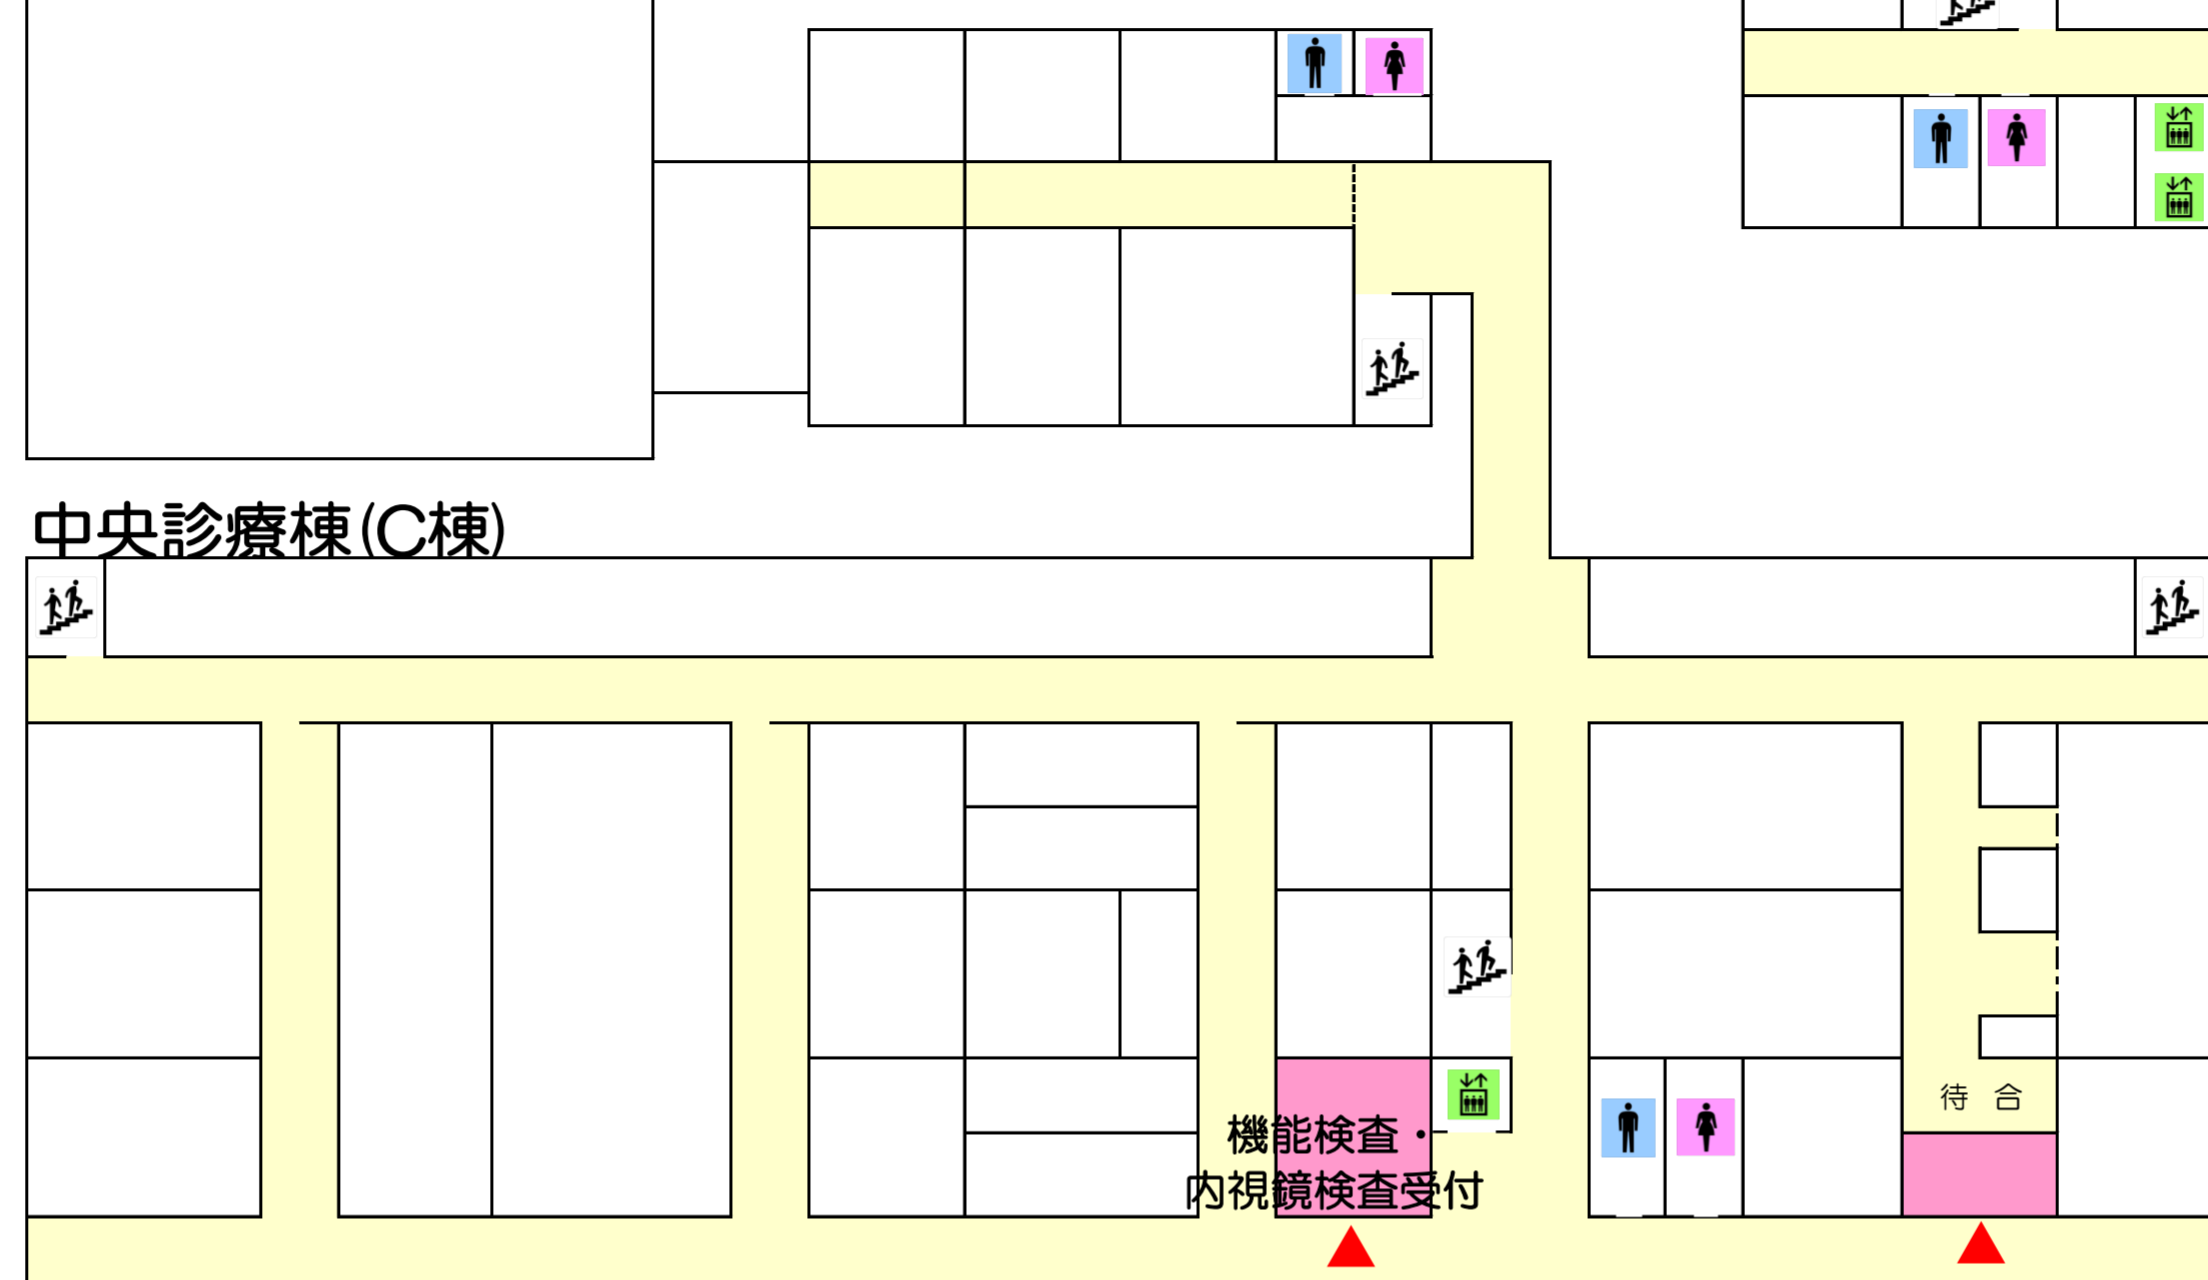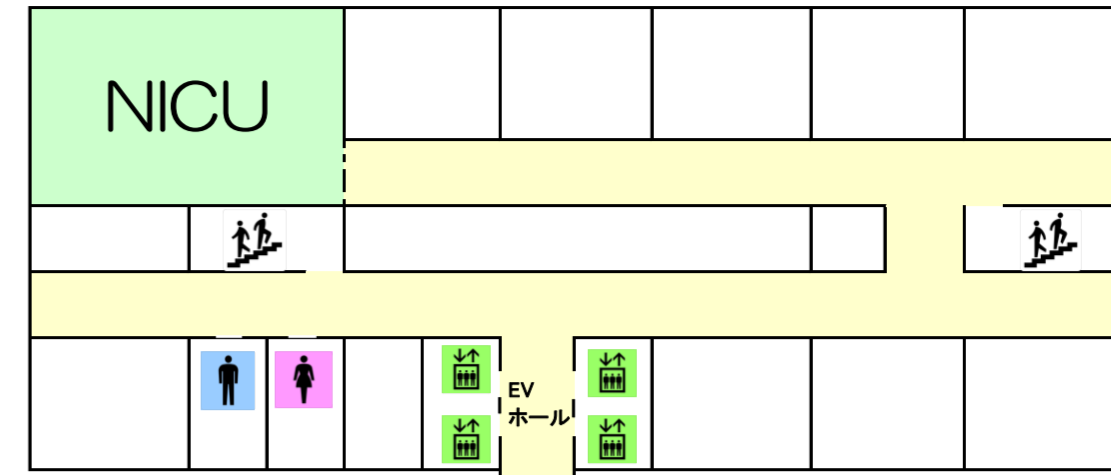

病棟 (B棟)



外来診療棟(A棟)

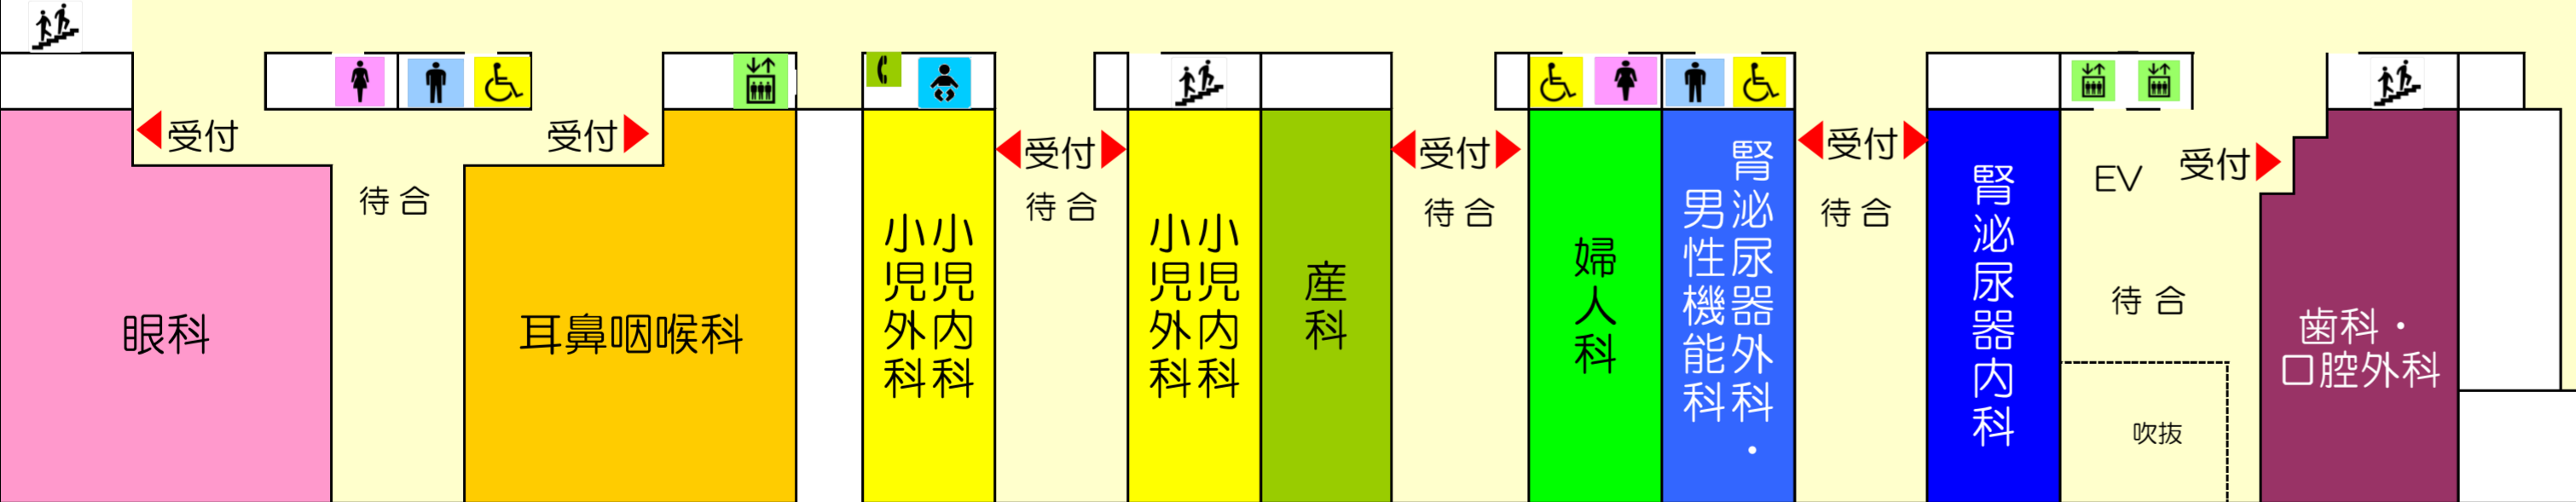

こちらです。